


**VOORSCHRIFTEN BRANDVEER**  
 - wand in as 5 30 " " (deuren draadglas)  
 - verdiepl.vl. tussen as 4 en 5 30min br.w. tevens de balken en kolommen  
 - 3 brandst. huipels zie tek.  
 - 4 vluchtdeuren  
 - isolatie wanden onbrandbaar  
 - isolatie dak klasse SE

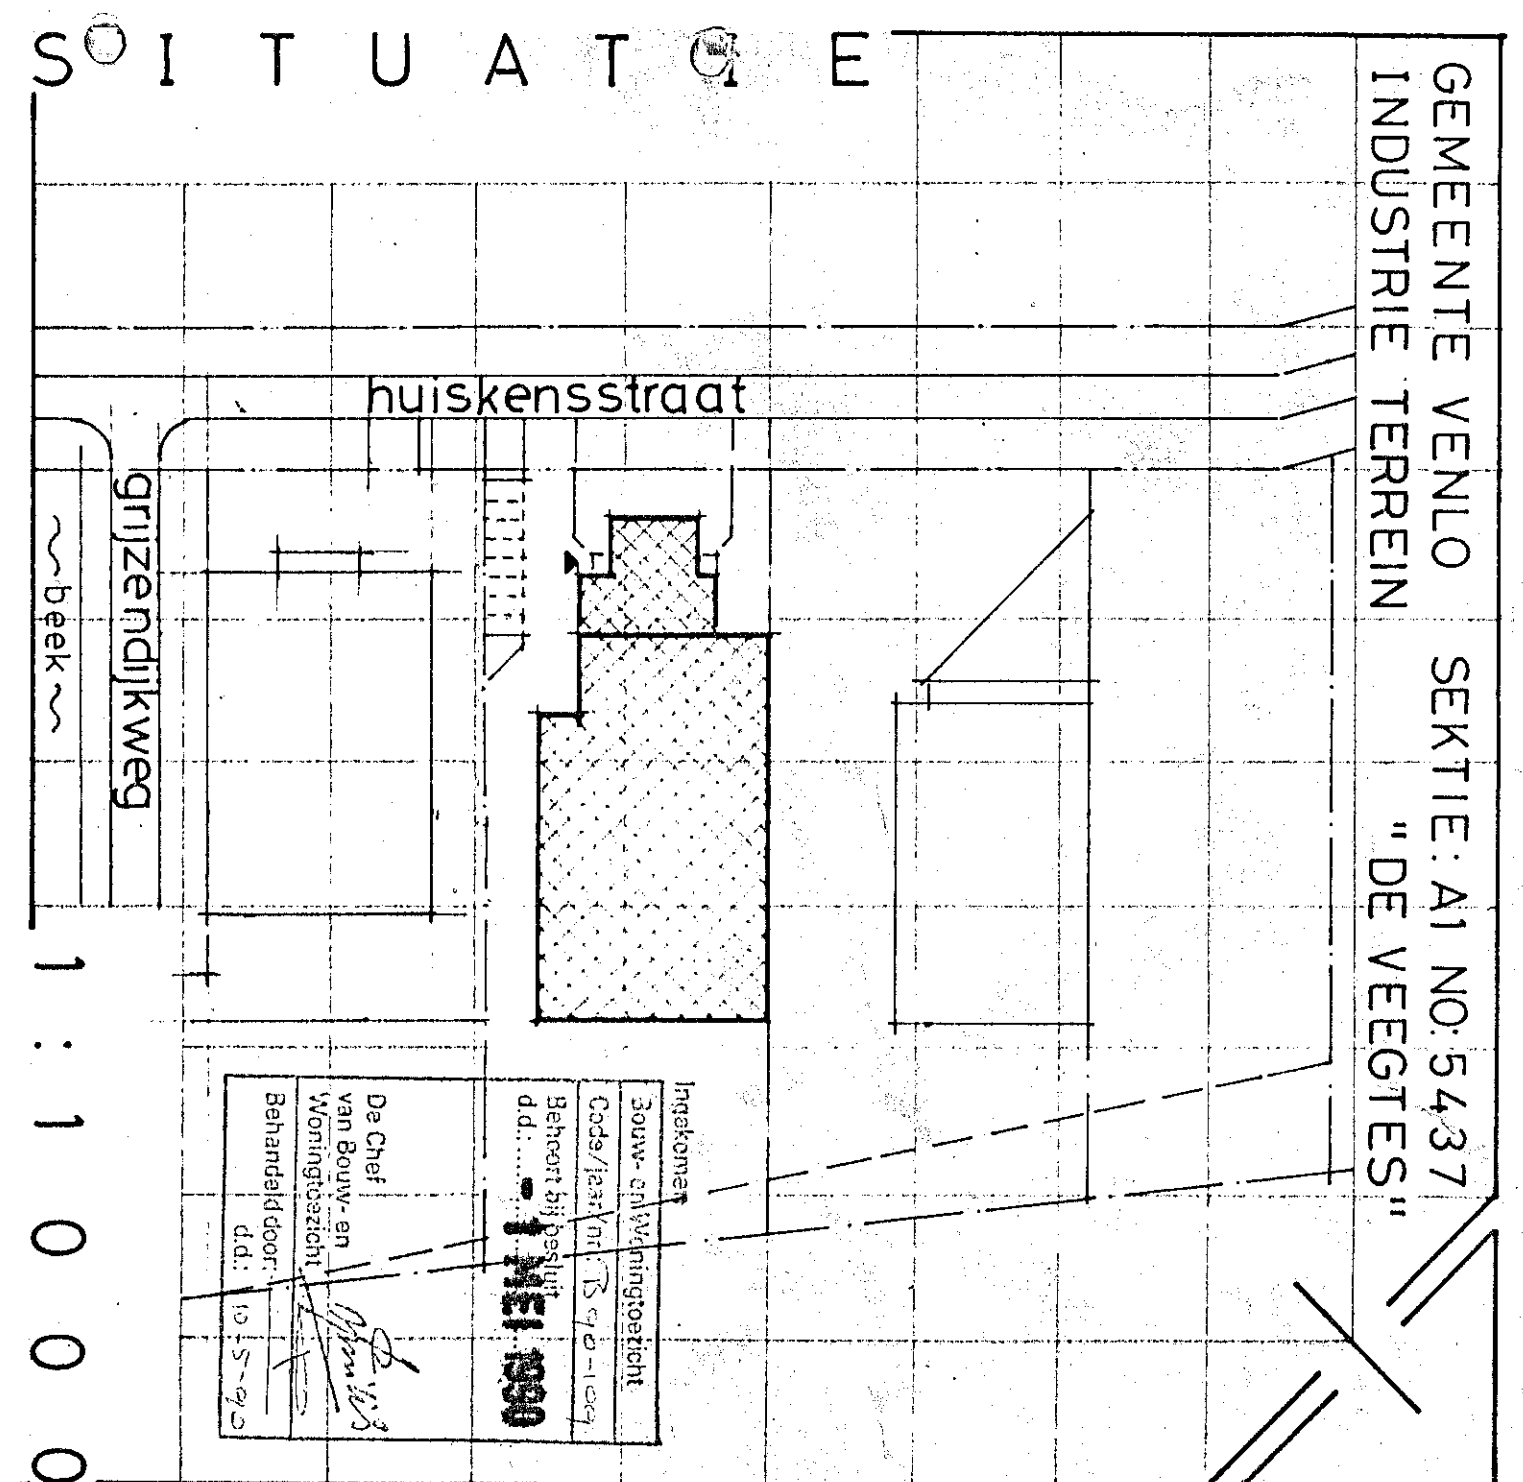

**CLEVIS-KLEINJANS**  
 ARCHITECTEN

**NIUWBOW PAPIERHANDEL**  
**PEUS B.V.**  
 bestektek. gevels/drsn/plattegronden

project: 03.04.90  
 schaal: 1:100  
 datum: 11-04-90

ontwerper: De Chef  
 De Ontwerper  
 Architect: Peus B.V.  
 5921 VE Venlo  
 telefoon 071-429144

8823 B03