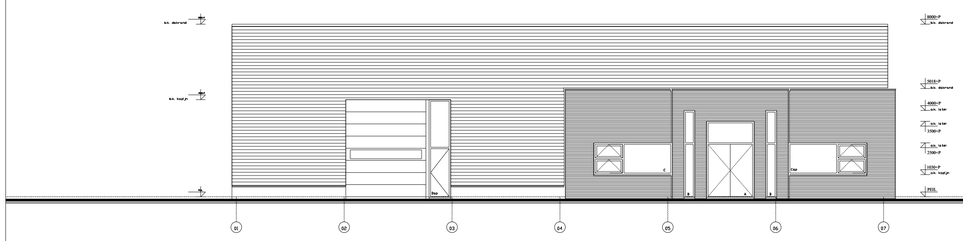

- voorgevel -

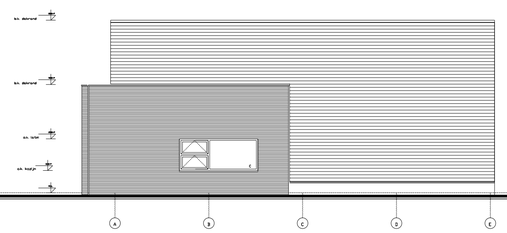

- rechter zijgevel -

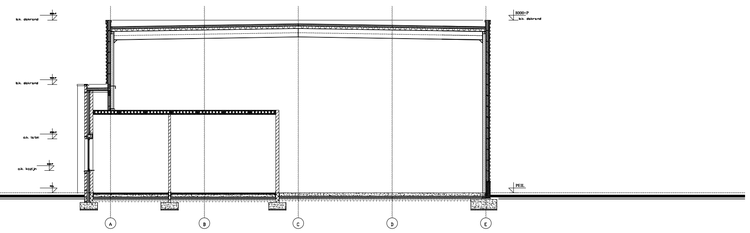

- doorsnede A-A -

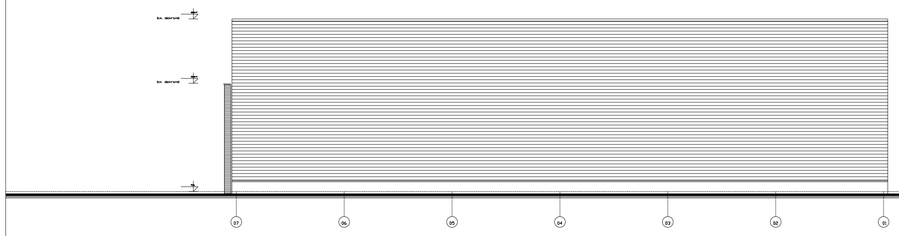

- achtergevel -

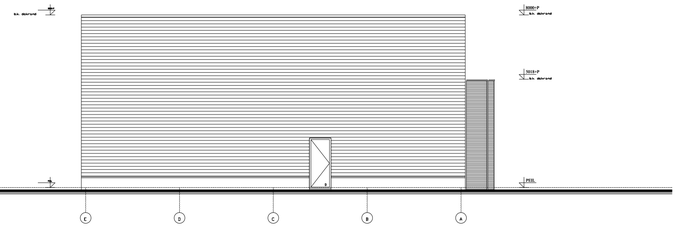

- linker zijgevel -

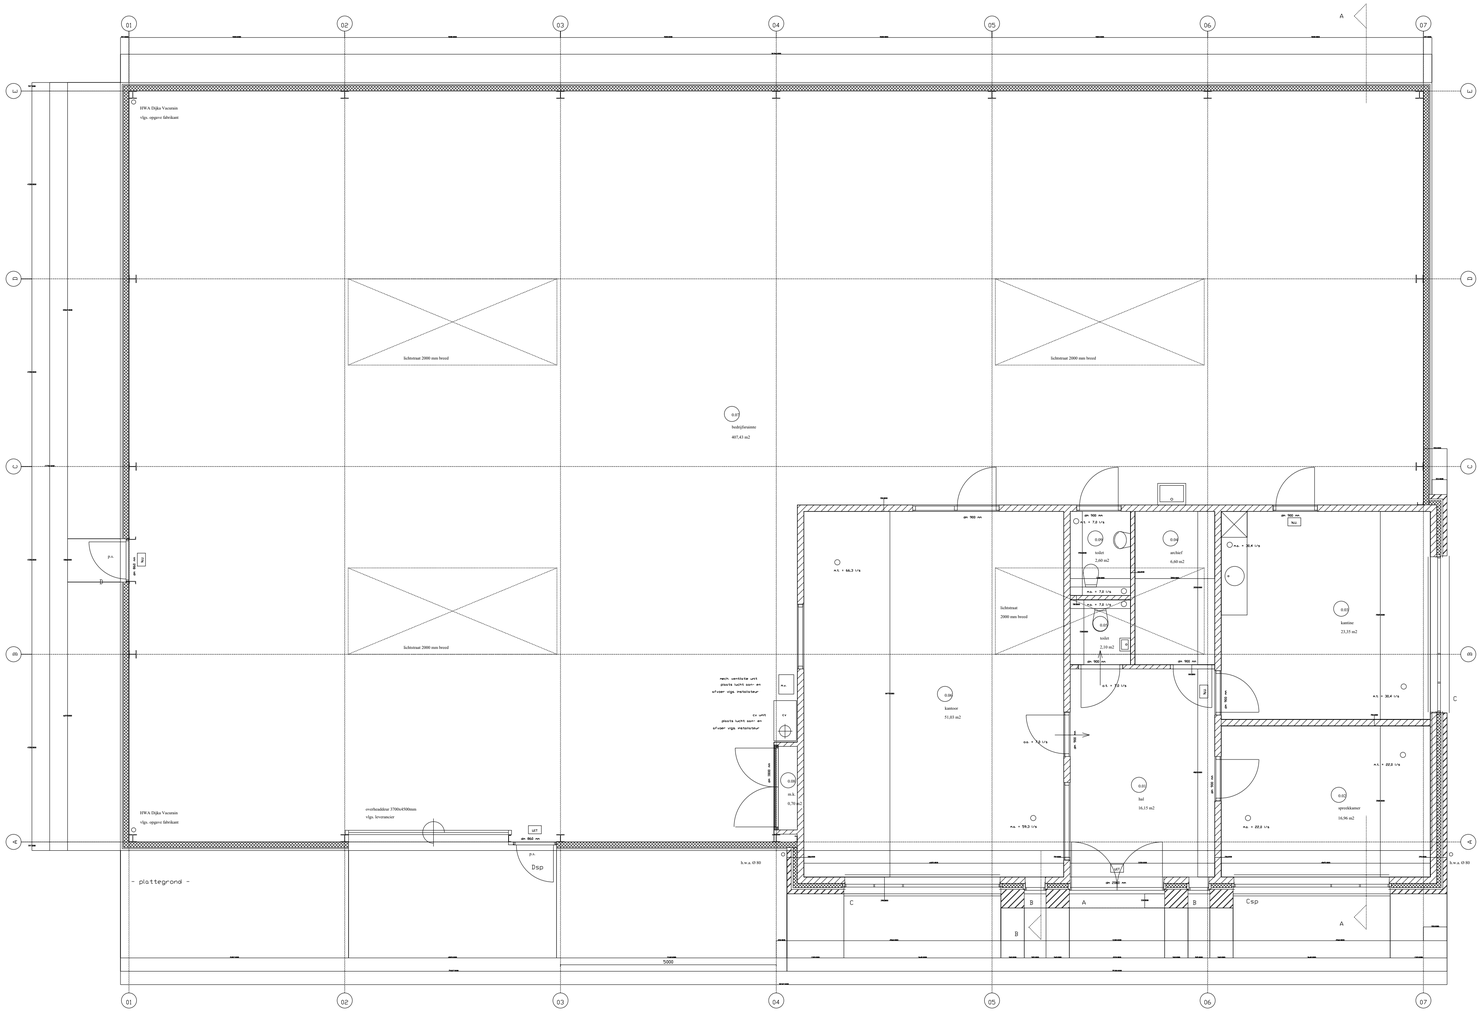

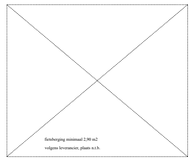

- situatie -

gemeente Horst

schaal 1:1000

sectie: T

nummer: 1345

MATERIALEN

omschrijving:	material:	kleur:
gevels	baksteen	vlgs. monster
	stalen horizontale gevelbeplating	RAL 9006
raagwerk	metkel	conform metalenwerk
kozijnen	aluminium	RAL 9005
ramen	aluminium	RAL 9005
deuren	hout	RAL 7016
dakgoten/boeidelen	zetwerk	RAL 9006
plint	beton	grijs
overhaldeur	aluminium	RAL 7016

RENVOOI BRANDPREVENTIE

- de rookvrije vluchtroute beginnen bij de aangewezen buitendeuren van het gebouw van hieruit dient de openbare weg bereikt te kunnen worden zonder dat deuren worden gepasseerd die met een sleutel moeten worden geopend
- brandwerendheid hoofddragconstructies 0 minuten
- een constructiemonteur heeft aan een zijde die grenst aan overige ruimten (binnenzijde), een bijdrage tot brandvoortplanting klasse 4
- een constructiemonteur heeft aan een zijde die grenst aan overige ruimten (buitenzijde), een bijdrage tot brandvoortplanting klasse 4
- een deur, een raam, een kozijn of een daarmee gelijk te stellen constructiemonteur (buitenzijde) heeft , een bijdrage tot brandvoortplanting klasse 4
- een vloer, een hellingbaan of een trap heeft aan de bovenzijde een bijdrage tot brandvoortplanting klasse T3, in overigen ruimten
- een constructiemonteur heeft aan een zijde die grenst aan de binnenlucht een rookdichtheid van ten hoogste 10 m-1
- een voorziening voor de afvoer van rook is, bepaald volgens NEN 6082, brandvrij materiaal wanneer zo voorziening voor de afvoer van rook is samengesteld is, bepaald volgens NEN 6064, onbrandbaar
- het dak van een bouwwerk waarin een industrie- en kantoorfunctie ligt is, bepaal NEN 6063, met brandgevaarlijk
- vluchtroutemarkering: het gebruw dient voorzien te worden van vluchtroutemarkeringen conform NEN 6088

RENVOOR RUIMTENUMMERS

0.01	hal	(kantoorfunctie)	verkeersruimte	B3
0.02	spreekkamer	(kantoorfunctie)	verblijfsruimte	B3
0.03	kantine	(kantoorfunctie)	verblijfsruimte	B2
0.04	archief	(kantoorfunctie)	onbetimmerde ruimte	-
0.05	toilet	(overige gebruiksfunctie)	toiletruimte	-
0.06	kantoor	(kantoorfunctie)	verblijfsruimte	B3
0.07	bedrijfsruimte	(licht industriefunctie)	verblijfsruimte	B5
0.08	meterkast	(overige gebruiksfunctie)	meterruimte	-
0.09	toilet	(overige gebruiksfunctie)	toiletruimte	-

RENVOOI ALGEMEEN

- baksteen w/ ver. lagenmaat 62,5mm aansetten op PEIL, koppenmaat 110mm kleur roo
- kalkzandsteenblokker lijmelementen, dik 100/150mm
- stalen horizontale gevelbeplating, rookwerd 200 duo systeem

boven alle binnendeurkozijnen stalen: of perfab betonnen latten toepassen

dm 900 mm = diagonaal deur 900 mm

Alle aluminium buitenkozijnen met HR++ glas U=1,2 W/m2K, binnenbeglazingssystee

Houten binnendeurkozijnen met stompe deuren h =2215mm voor enkele loopdeuren

Alle bewegbare delen in aluminium buitenkozijnen met technetrips / rochtprofiel

Alle ramen voorzien van kortstandsveiligheid

Binnendeuren vrijhouden van vloer / dorpel als aangegeven in buurtbeluchtering

Waterdegels wo.tot aan plafond

Gedeelte cv-installatie incl. zgn. fc. ziv ventilatie-installatie met natuurlijke i.

vrijgelaten voorzieningen van de desbetreffende fabrikant en volgens de NEN-normen en

Brescherming tegen ratten en muizen conform bouwbesluit afdeling 3.17 art. 3.114

een uitwendige scheidingsconstructie heeft geen opening die breder zijn dan 0,01

Ventilatie motorkast volgens NEN-eisen, motorkast volgens NEN 2768

M.T. = mechanische toevoer t.b.v. gebalanceerd ventilatiesysteem, vlgs nader gegeven

M.A. = mechanische afvoer t.b.v. gebalanceerd ventilatiesysteem, vlgs nader gegeven

UIT vluchtwegaanduiding met pictogram UIT (transparantverlichting)

NOOD vluchtwegaanduiding met pictogram NOODUITGANG (transparantverlichting)

richting uitgang, vluchtroute, nooduitgang

ps pantoksluiting

LAGENMAAT 62.5mm aanzetten op Peil

datum	03-10-2007
wijz. A	
wijz. B	
wijz. C	
wijz. D	

project

Bouwen van een bedrijfsruimte met kantoor

Expeditiestraat bedrijventerrein Hoogveld-oost Horst

schaal

1:50/100

constructeur

L. Doyer

getekend

R. Slaats

architect

J.D. Ibes architect b.v.a.

Rondeel 39 — 4207 GD Gorinchem

tel. 0183-634868 — fax

email:

opdracht

Dhr. W. van de Kerkhof

Tuinhavenweid 17 — 3971 DJ Driebergen-rijsenst

tel. 077-3463011 — fax

email:

onderdeel

Bestektekening

plattegrond en gevels

bouwtechnisch

ad wouters

gildepoort voorburg 2

tel. +31 (0)492-430114

3706 ij. helmond

fax. +31 (0)492-430113

schaal —

werknummer 07-325

tekening BB01