



linker zijgevel

voorgevel

rechter zijgevel




2e verdieping

1e verdieping

begane grond

bvo, totaal 324m²/ 1050m³
excl. overstekken

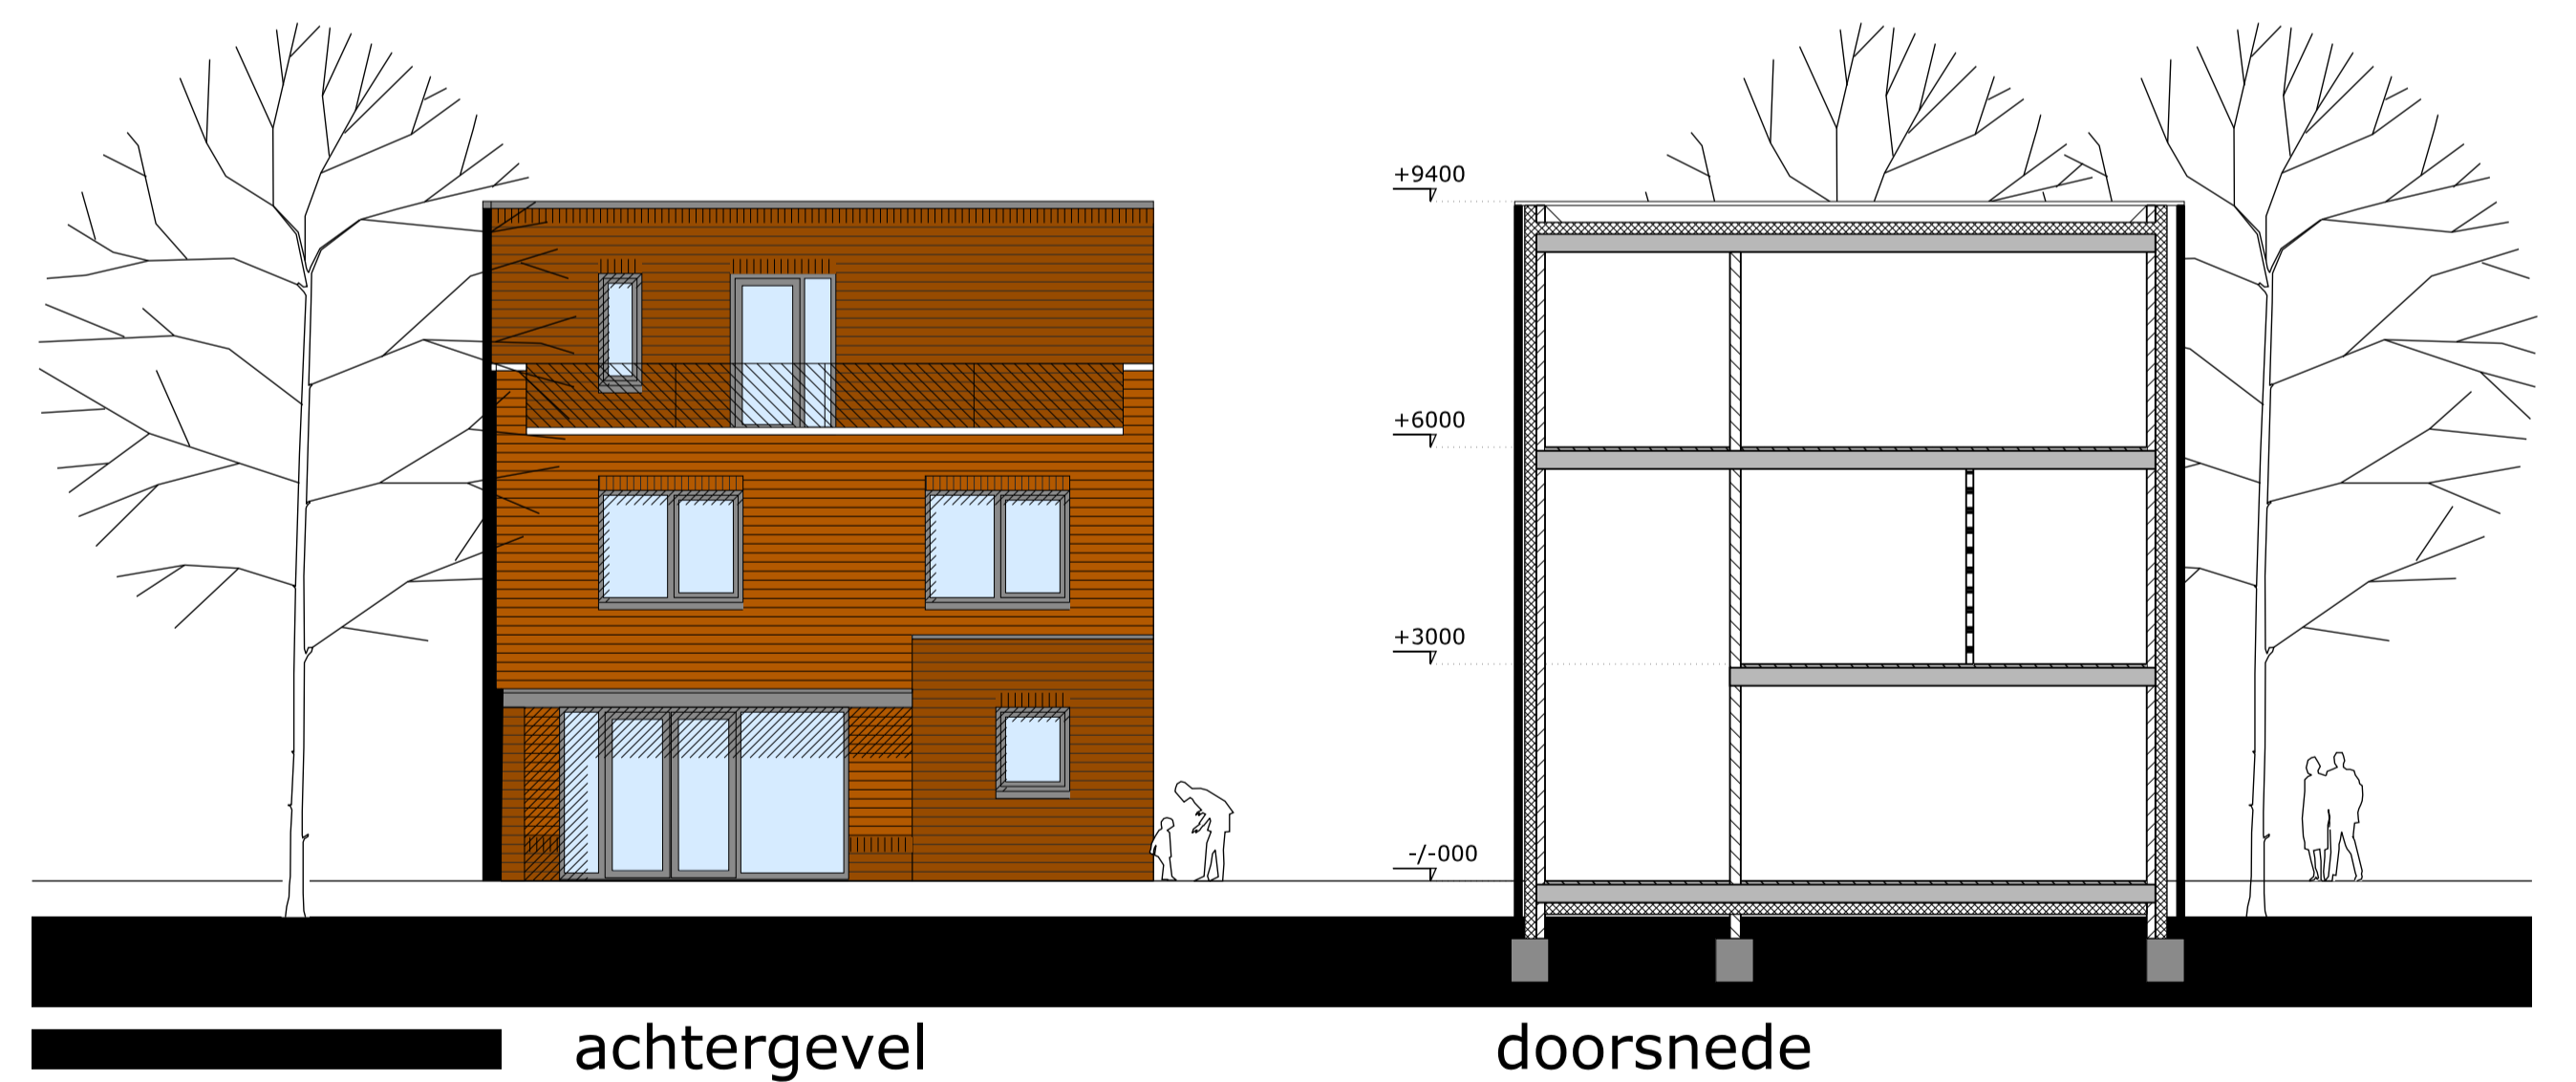

achtergevel

doorsnede

welstand akkoord 06-04-2021



woonhuis Maagdenbergweg 10 Venlo
Fam. Ahlhalouch

Gelkenbeeklaan 70
6156 GR Geleen
046-4750885
info@wauben.com
www.wauben.com

schaal A1: 1:100/ 1:500
datum: 25-03-2021
datum revisie: 06-04-2021
projectleider: ir. Bas Wauben

ontwerp woonhuis

o0534

o03